


Masterplan

0 50 100

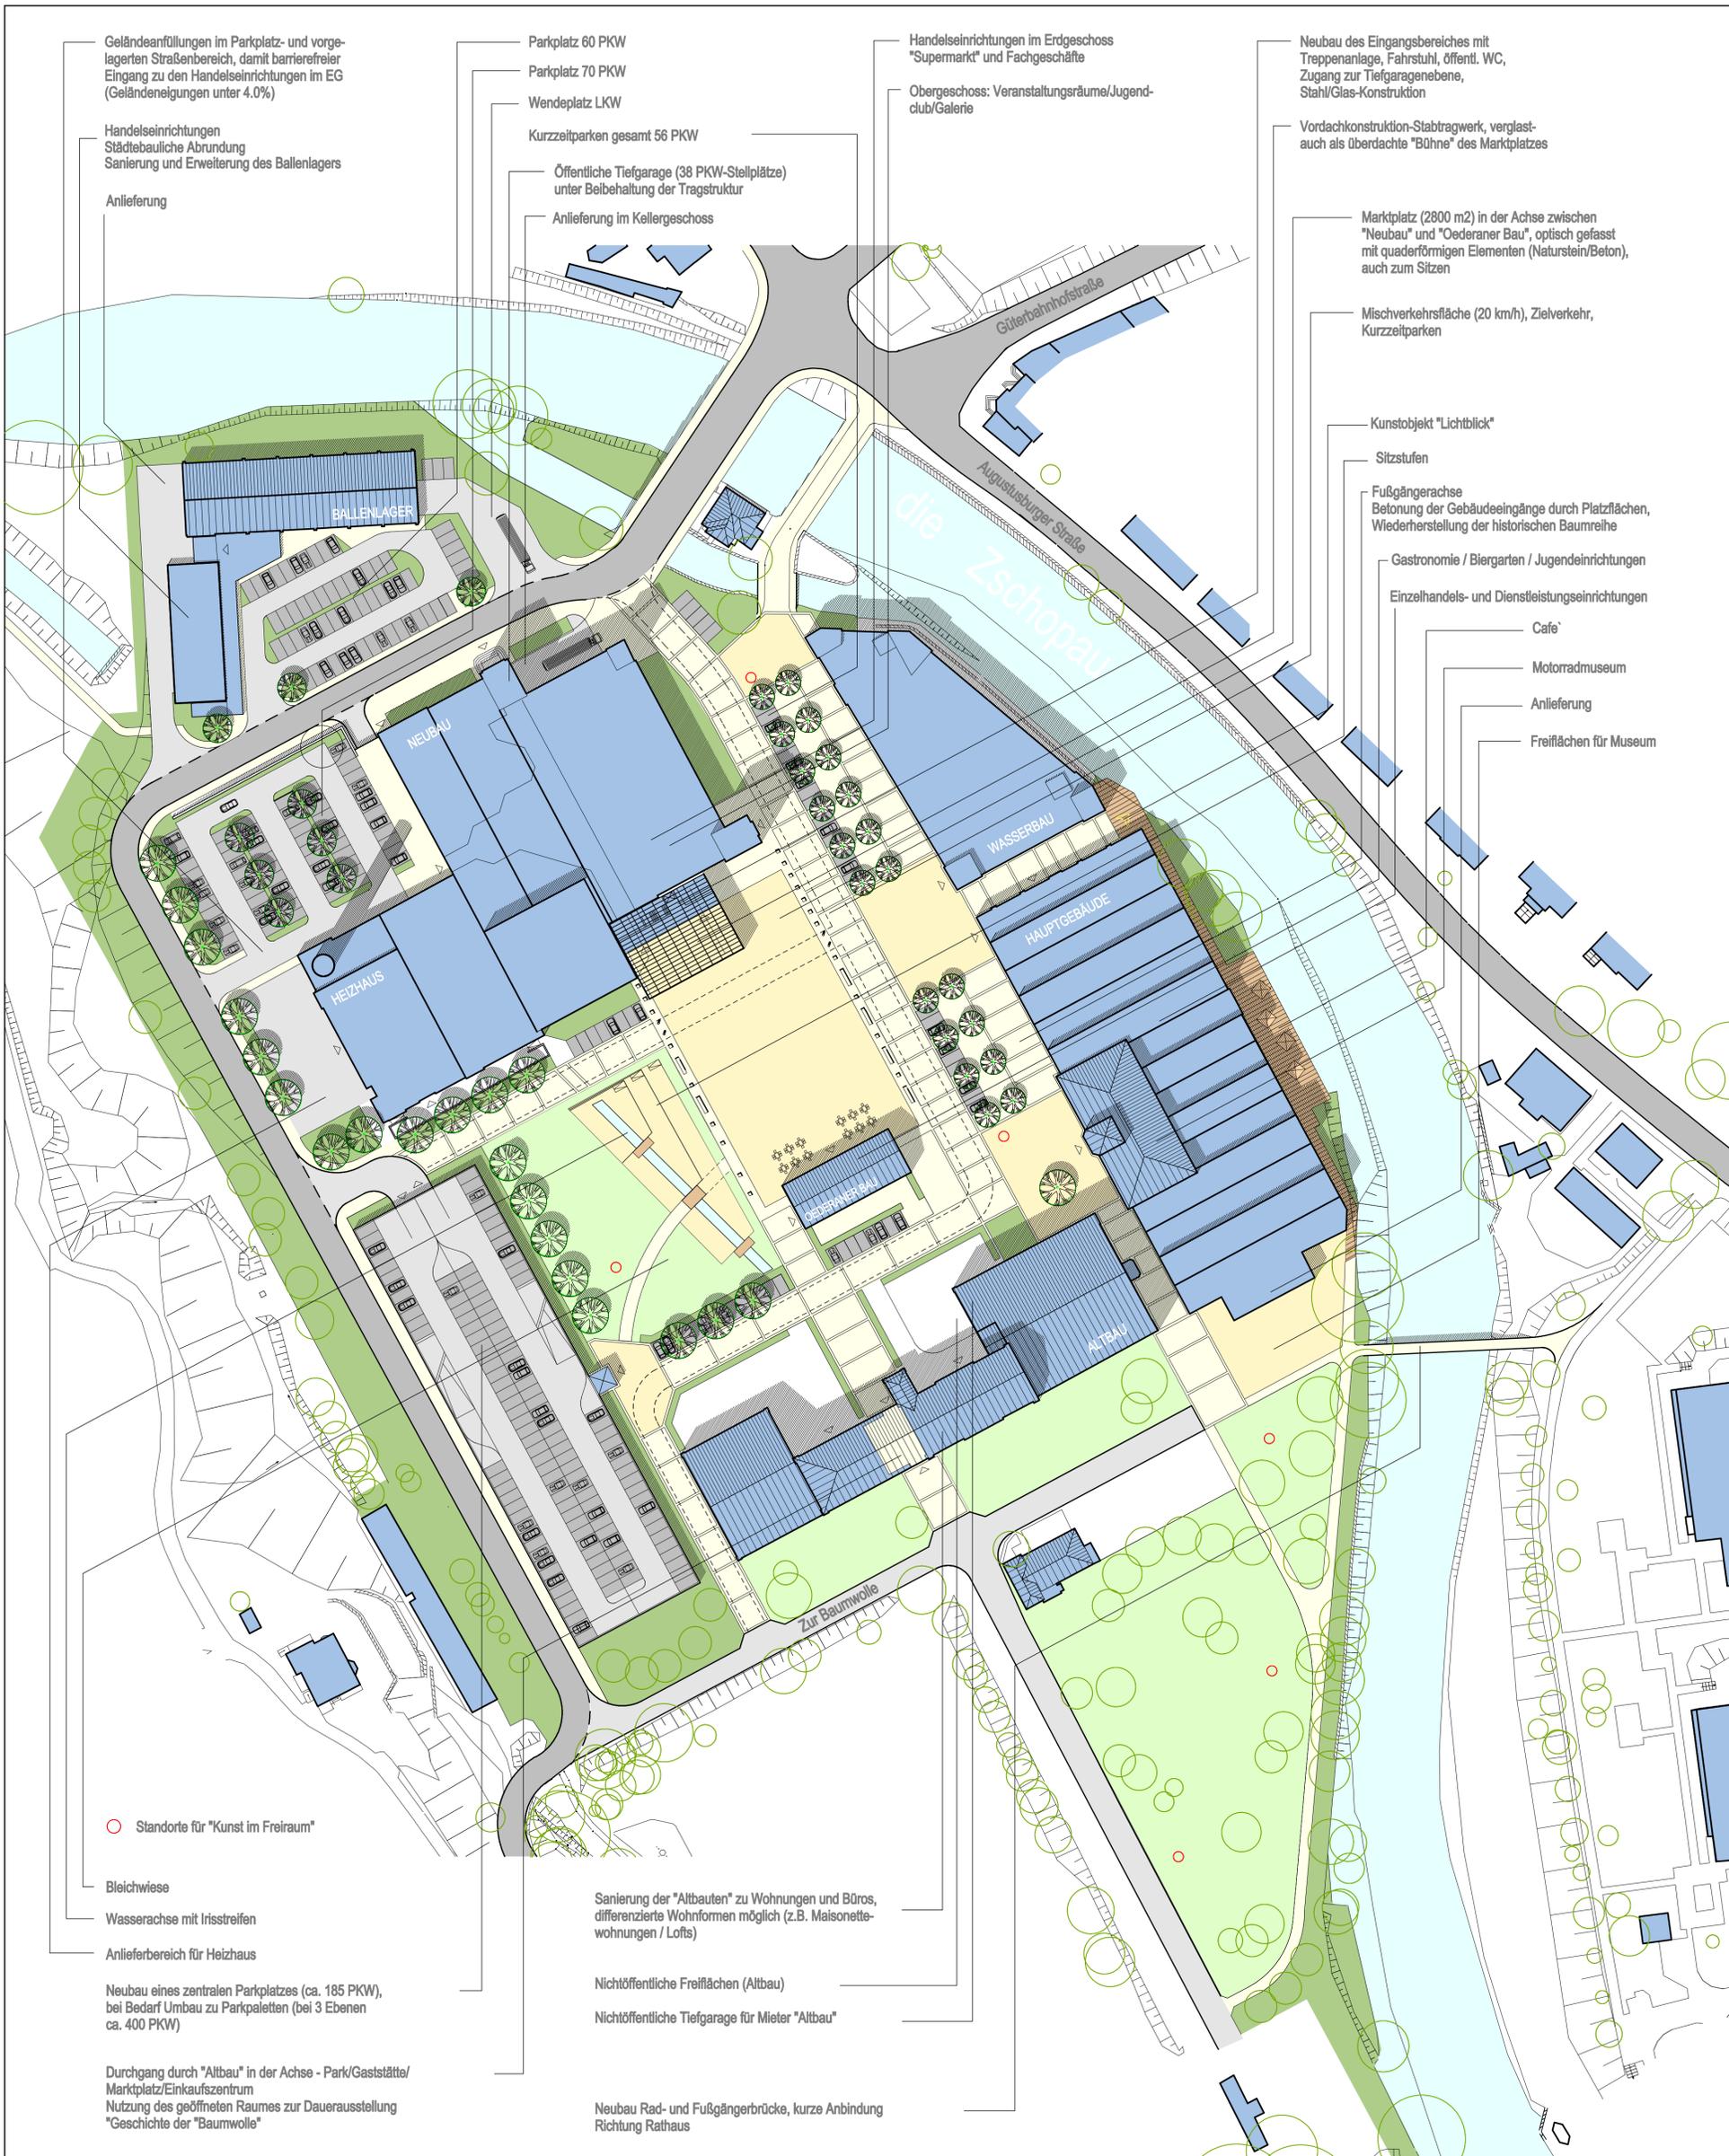

FREIRAUMGESTALTUNG "ALTE BAUMWOLLE" IN FLÖHA

AUFTRAGGEBER:
STADTVERWALTUNG FLÖHA
AUGUSTUSBURGER STR. 90
09557 FLÖHA

PLANUNG:
DR.-ING. JÖRG DÖHLER
DIPL.-ING. DIERK SCHÜLKE
DIPL.-ING. KARL LUDWIG KELLER

DATUM: JANUAR 2006